



МАЙСКИЙ СЕЛЬСОВЕТ

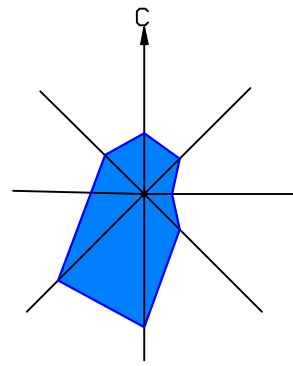

Генеральный план сельского поселения Майский сельсовет муниципального района Иглинский район Республики Башкортостан

Карта функциональных зон деревни Амирово М 1:5000

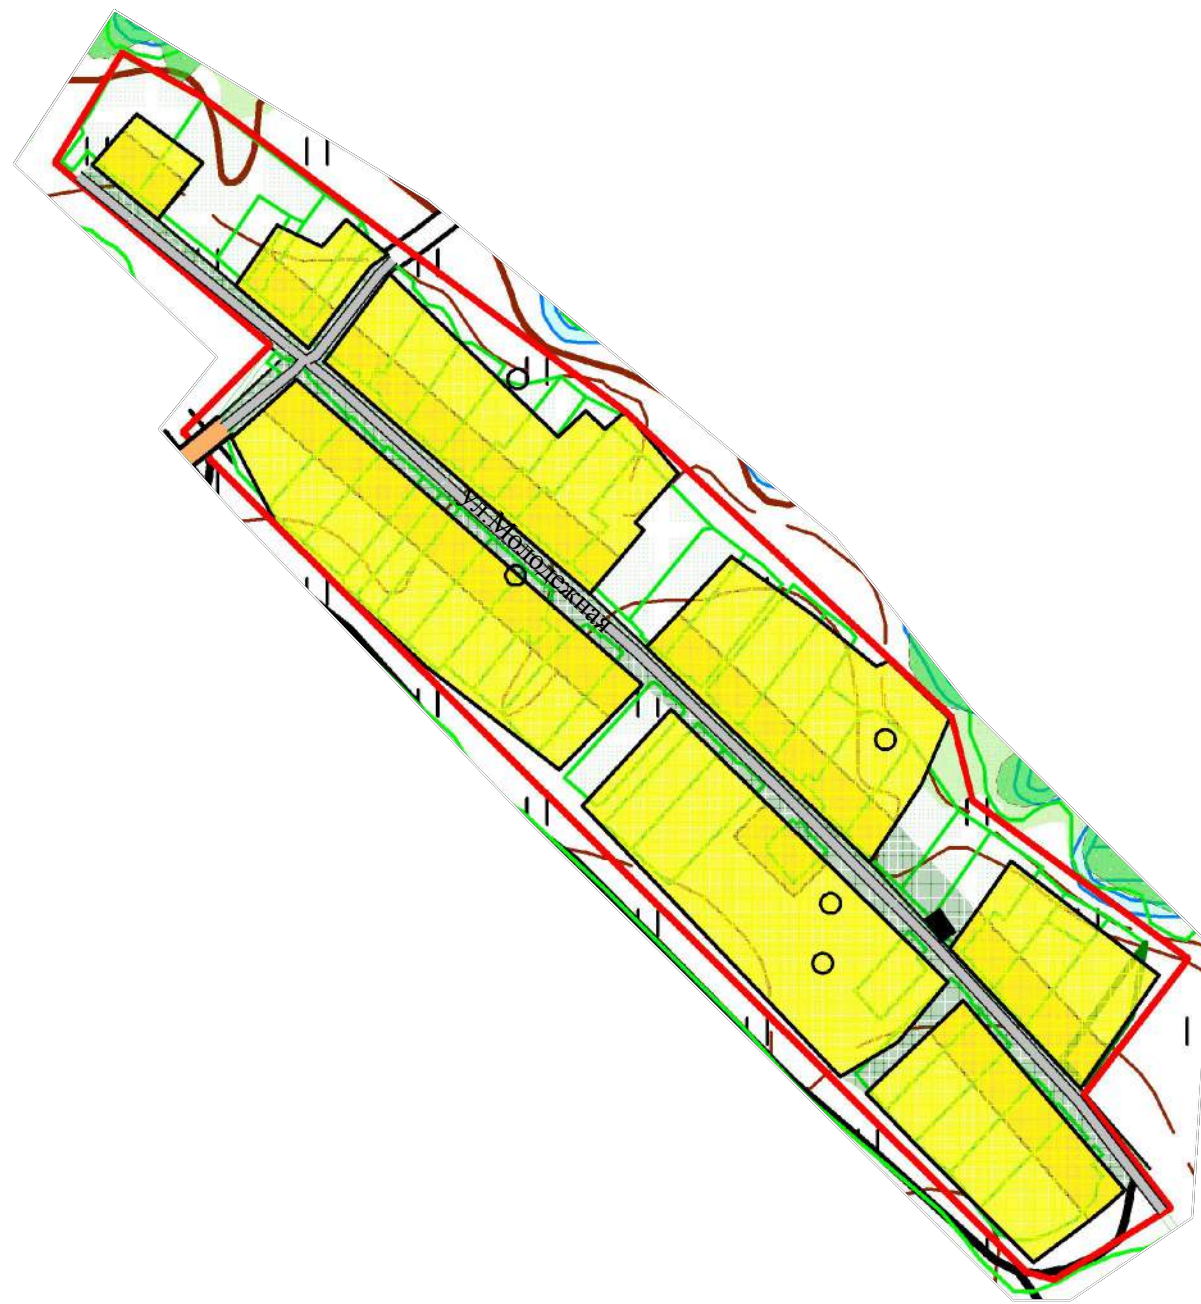

Условные обозначения:

Территориальные границы:

- Населенного пункта

Функциональные зоны:

Жилая зона

- зона застройки малоэтажными и среднеэтажными жилыми домами

Зоны инженерной и транспортной инфраструктуры

- внутрипоселковая дорога

Рекреационная зона

- зона зеленых насаждений общего пользования

						01/10-2015-П-ГП			
						Генеральный план сельского поселения Майский сельсовет муниципального района Иглинский район Республики Башкортостан			
Изм.	Кол.уч.	Лист	№ док	Подп.	Дата	Майский сельсовет муниципального района Иглинский район Республики Башкортостан	Стадия	Лист	Листов
Разраб.		Шафиков					П	2	3
Проверил		Кинзябаев							
Н.контр.		Газимов							
ГИП		Кинзябаев				Карта функциональных зон деревни Амирово М 1:5000	ООО "СтатусСтройПроект"		
Директор		Халиуллин							