


МАЙСКИЙ СЕЛЬСОВЕТ

Генеральный план сельского поселения Майский сельсовет
муниципального района Иглинский район
Республики Башкортостан

Карта планируемого расширения территории деревни
Амирово и его функциональных зон, с указанием
существующих и проектируемых объектов местного
значения М 1:5000

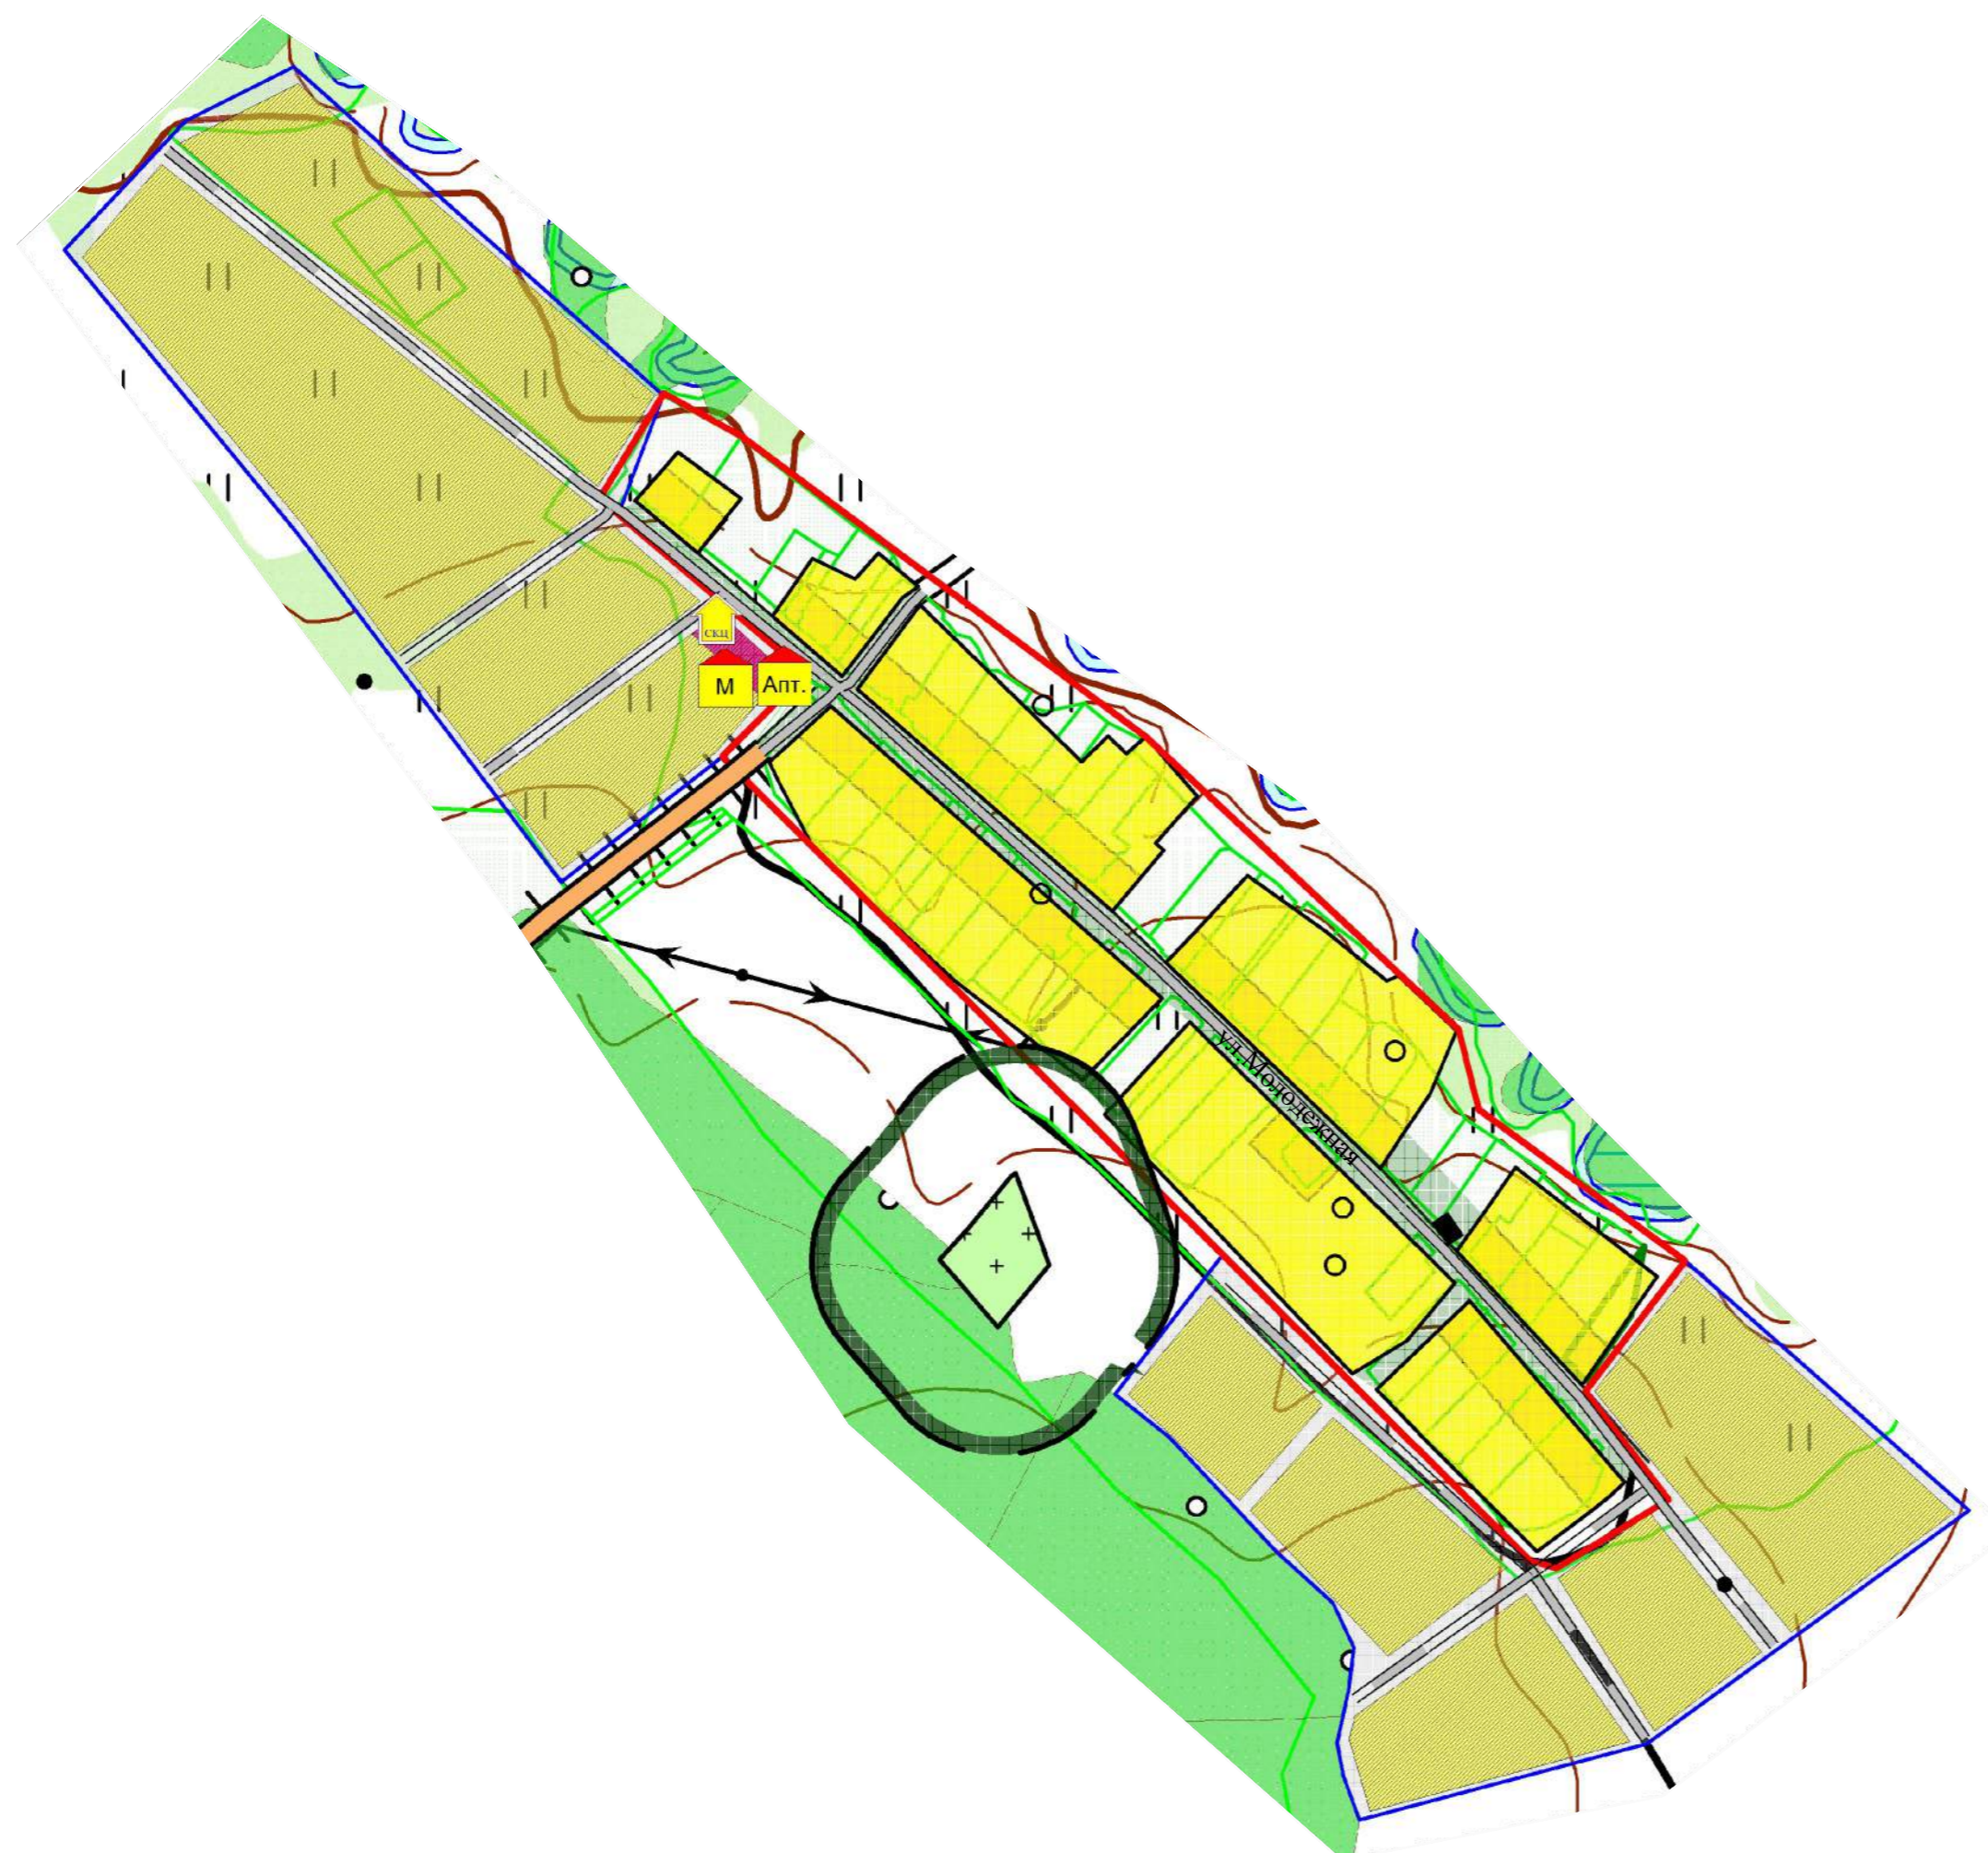

- Условные обозначения:
- Объекты местного значения
- сущ. проект.
- ОКС малого и среднего бизнеса:
 - магазин
 - аптека
 - социально-культурный центр
- Территориальные границы:
- Населенного пункта
 - Планируемого расширения
- Функциональные зоны:
- сущ. проект.
- зона застройки малоэтажными и среднеэтажными жилыми домами
- Зоны инженерной и транспортной инфраструктуры
- внутрипоселковая дорога
- Рекреационная зона
- зона зеленых насаждений общего пользования
- Зона особого назначения
- зона кладбищ

| | | | | | | | | | |
|----------|-----------|------|--------|-------|------|---|-------------------------|------|--------|
| | | | | | | 01/10-2015-П-ГП | | | |
| | | | | | | Генеральный план сельского поселения Майский сельсовет муниципального района Иглинский район Республики Башкортостан | | | |
| Изм. | Колуч. | Лист | № док. | Подп. | Дата | Майский сельсовет муниципального района Иглинский район Республика Башкортостан | Стадия | Лист | Листов |
| Разраб. | Шафиков | | | | | | П | 3 | 3 |
| Проверил | Кинзябаев | | | | | Карта планируемого расширения территории деревни Амирово и его функциональных зон, с указанием существующих и проектируемых объектов местного значения М 1:5000 | 000 "СтатусСтройПроект" | | |
| Н.контр. | Газимов | | | | | | | | |
| ГИП | Кинзябаев | | | | | | | | |
| Директор | Халиуллин | | | | | | | | |