


# МАЙСКИЙ СЕЛЬСОВЕТ

Генеральный план сельского поселения Майский сельсовет  
муниципального района Иглинский район  
Республики Башкортостан

Карта планируемого расширения территории села Майский  
и его функциональных зон, с указанием существующих и  
проектируемых объектов местного значения М 1:5000

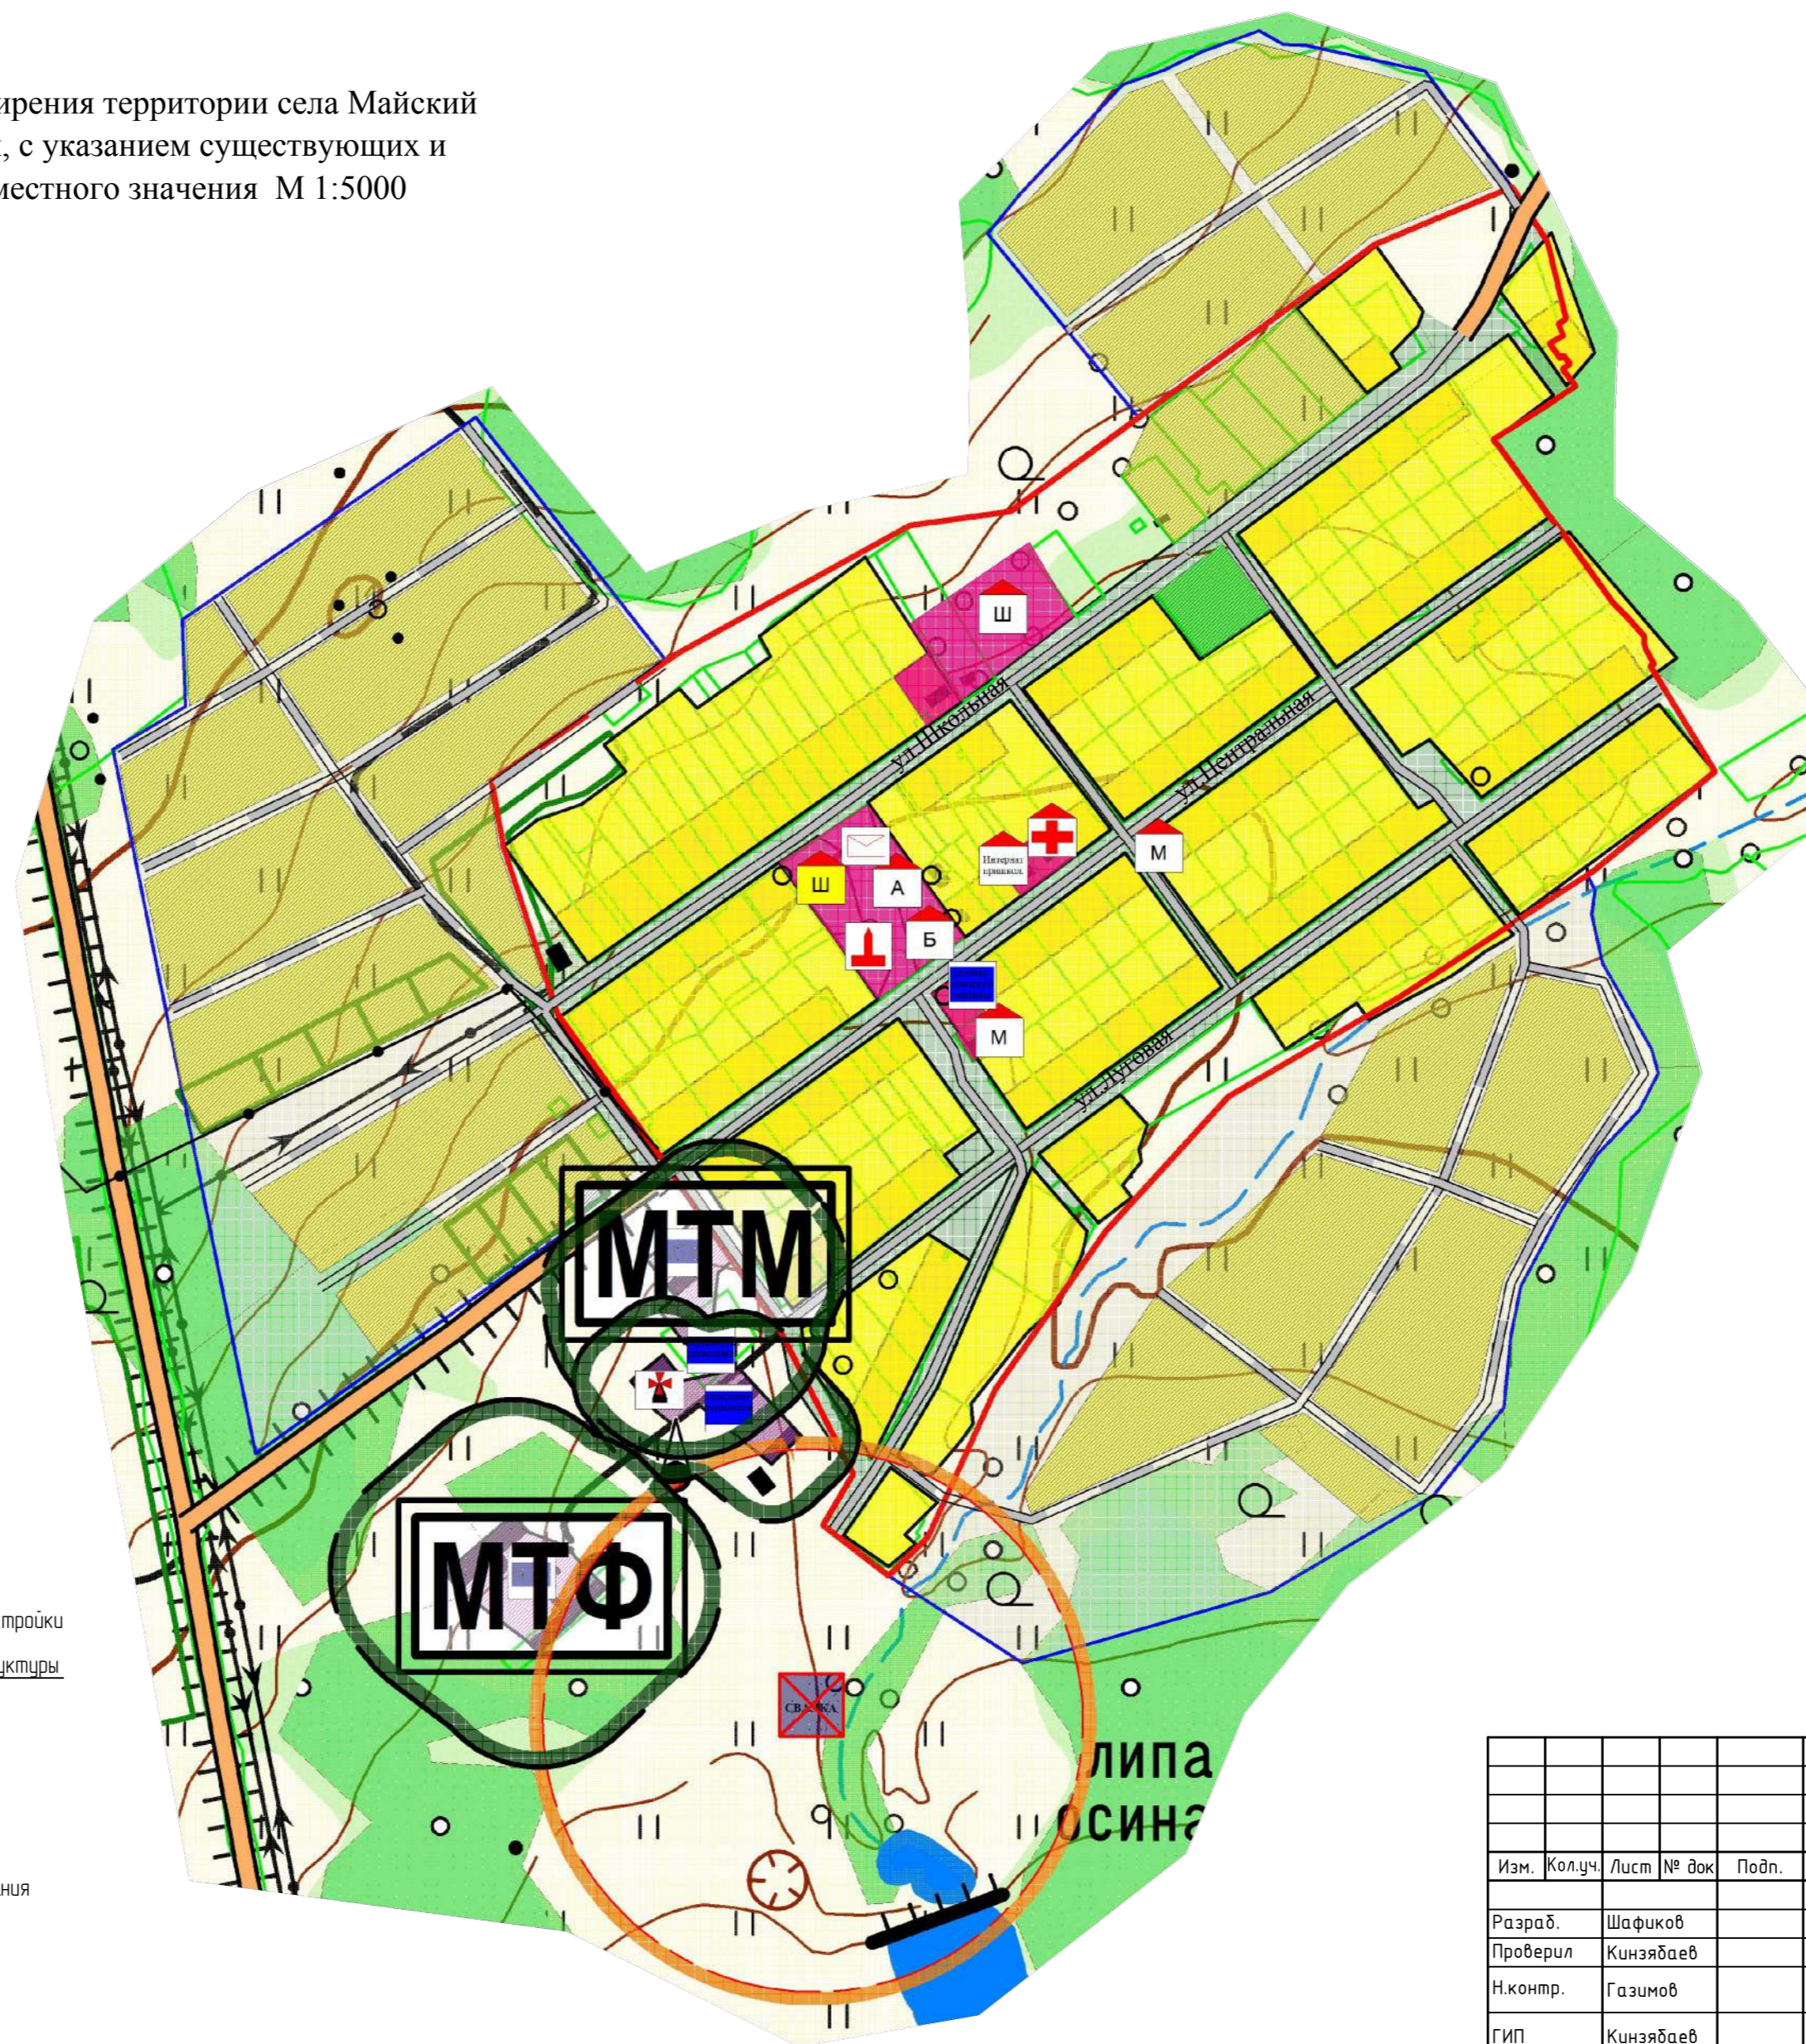

### Условные обозначения: Объекты местного значения

- |      |         |   |
|------|---------|---|
| сущ. | проект. | Органы местного самоуправления:         |
|      |         | - Администрация сельского поселения     |
|      |         | - Почта                                 |
|      |         | ОКС учебно-образовательного назначения: |
|      |         | - школа                                 |
|      |         | - интернат пришкольный                  |
|      |         | ОКС малого и среднего бизнеса:          |
|      |         | - магазин                               |
|      |         | - пилорама                              |
|      |         | - цех по изготовлению травяной муки     |
|      |         | ОКС здравоохранения:                    |
|      |         | - фельдшерско-акушерский пункт          |
|      |         | ОКС культурно-досугового назначения:    |
|      |         | - клуб                                  |
|      |         | - библиотека                            |
|      |         | - памятник                              |
|      |         | ОКС прочие:                             |
|      |         | - складские помещения                   |
|      |         | - стоянка пожарной машины               |
|      |         | - молочно-товарная ферма                |
|      |         | - машинно-тракторная ферма              |
|      |         | - с/балка под закрытие                  |

### Территориальные границы:

- Населенного пункта
- Планируемого расширения

### Функциональные зоны:

- |   |      |         |   |
|---|------|---------|---|
| Жилая зона                                    | сущ. | проект. | - зона застройки малоэтажными и среднетажными жилыми домами |
| Производственная зона                         |      |         | - зона объектов производственного назначения                |
| Общественно-деловая зона                      |      |         | - зона всех видов общественно-деловой застройки             |
| Зоны инженерной и транспортной инфраструктуры |      |         | - внутрипоселковая дорога                                   |
| Рекреационная зона                            |      |         | - парковая зона   |
|   |      |         | - зона зеленых насаждений общего пользования                |

						01/10-2015-П-ГП			
						Генеральный план сельского поселения Майский сельсовет муниципального района Иглинский район Республики Башкортостан			
Изм.	Колуч.	Лист	№ док.	Подп.	Дата	Майский сельсовет муниципального района Иглинский район Республики Башкортостан	Стадия	Лист	Листов
Разраб.	Шафиков						П	3	3
Проверил	Кинзябаев								
Н.контр.	Газимов					Карта планируемого расширения территории села Майский и его функциональных зон, с указанием существующих и проектируемых объектов местного значения М 1:5000	ООО "СтатусСтройПроект"		
ГИП	Кинзябаев								
Директор	Халиуллин								