



МАЙСКИЙ СЕЛЬСОВЕТ

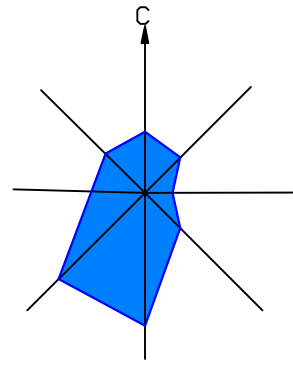

Генеральный план сельского поселения Майский
сельсовет муниципального района Иглинский район
Республики Башкортостан

Карта функциональных зон деревни Расмикеево М 1:5000

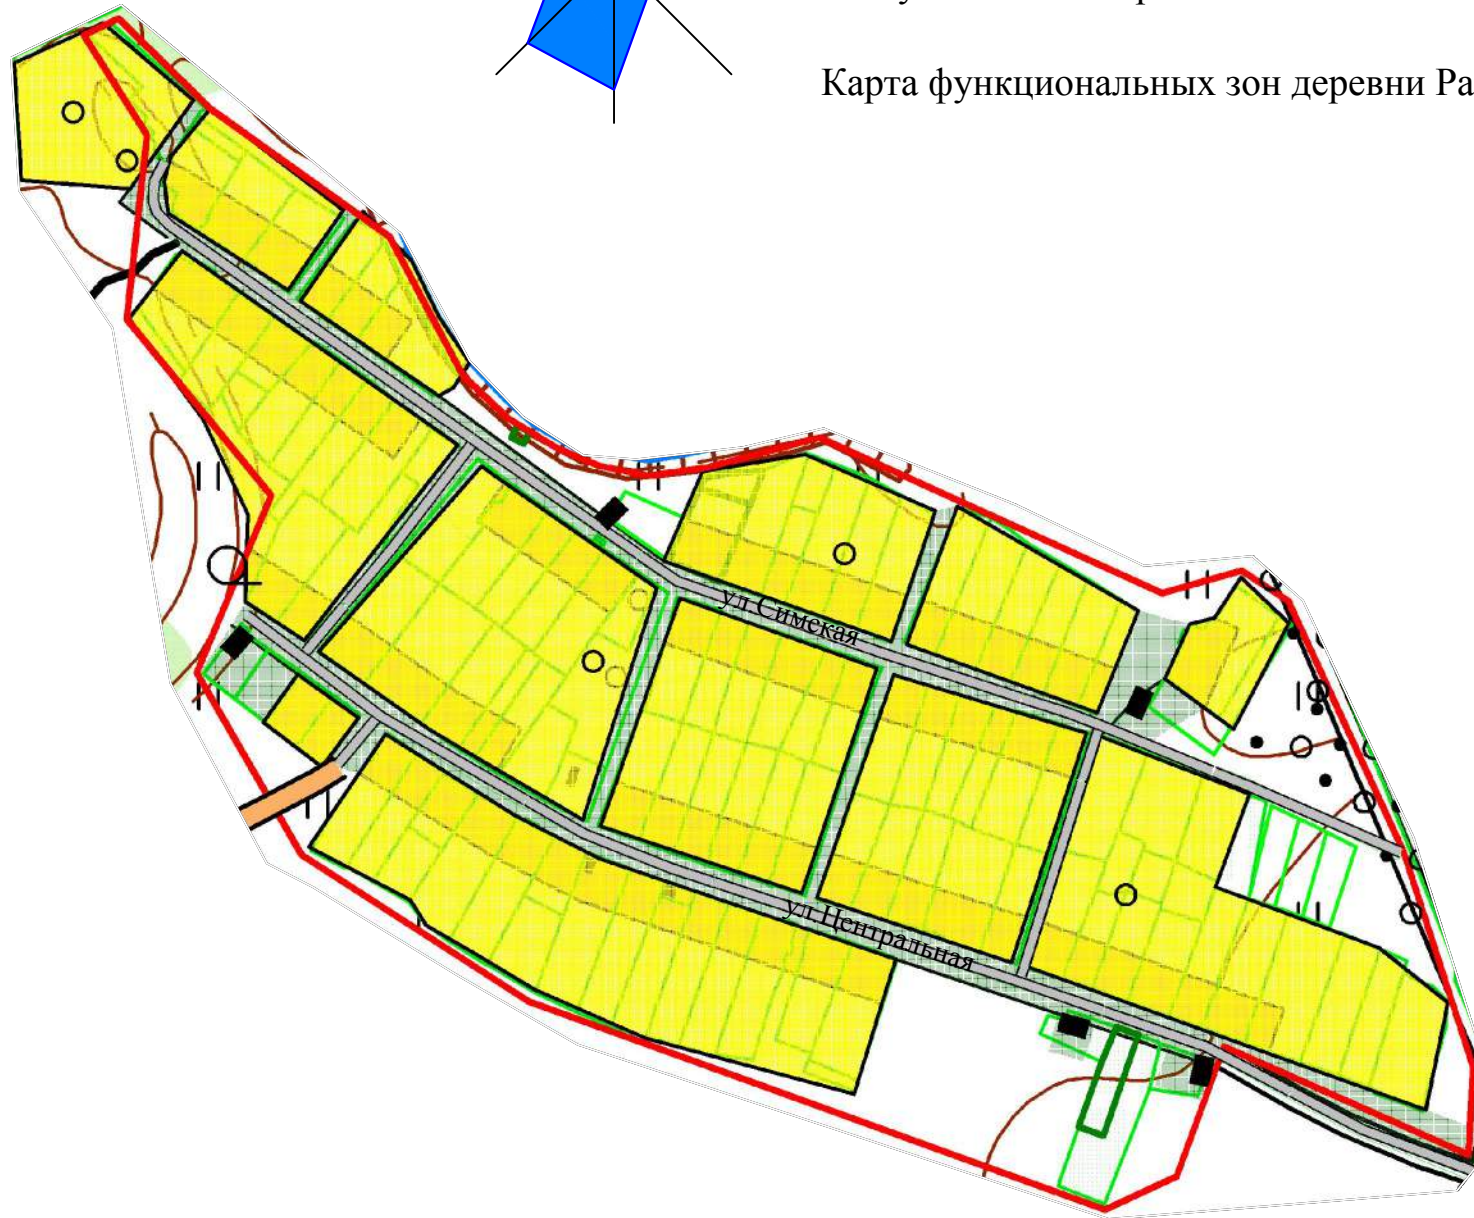

Условные обозначения:

Территориальные границы:

- Населенного пункта

Функциональные зоны:

Жилая зона

- зона застройки малоэтажными и среднеэтажными жилыми домами

Зоны инженерной и транспортной инфраструктуры

- внутрипоселковая дорога

Рекреационная зона

- зона зеленых насаждений общего пользования

						01/10-2015-П-ГП			
						Генеральный план сельского поселения Майский сельсовет муниципального района Иглинский район Республики Башкортостан			
Изм.	Кол.уч.	Лист	№ док	Подп.	Дата	Майский сельсовет муниципального района Иглинский район Республики Башкортостан	Стадия	Лист	Листов
Разраб.							П	2	3
Проверил									
Н.контр.									
ГИП									
Директор									
						Карта функциональных зон деревни Расмикеево М 1:5000	ООО "СтатусСтройПроект"		