



МАЙСКИЙ СЕЛЬСОВЕТ

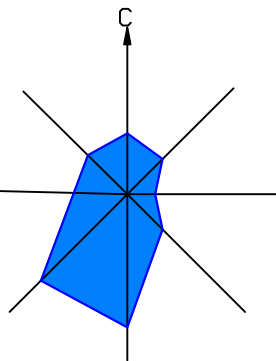

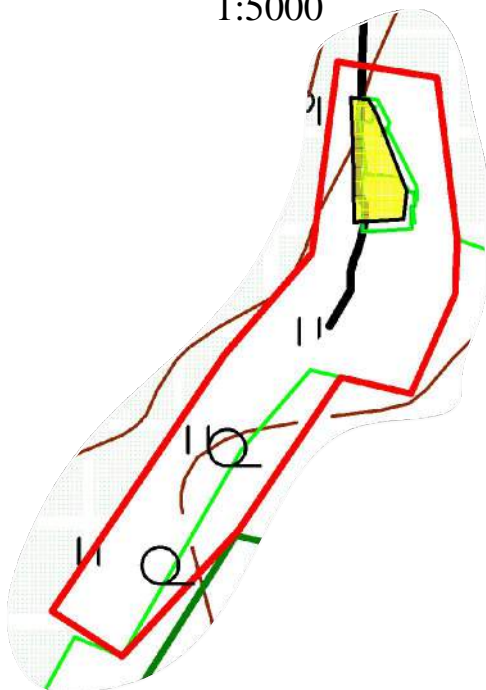

Генеральный план сельского поселения Майский сельсовет муниципального района Иглинский район Республики Башкортостан

Карта функциональных зон деревни Суражский М 1:5000





Условные обозначения:

Территориальные границы:

-  - Населенного пункта
-  - Водных объектов

Функциональные зоны:

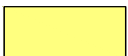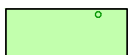-  Жилая зона
- зона застройки односемейными (индивидуальными) жилыми домами
-  Рекреационная зона
- зона зеленых насаждений общего пользования

						01/10-2015-П-ГП			
						Генеральный план сельского поселения Майский сельсовет муниципального района Иглинский район Республики Башкортостан			
Изм.	Кол.уч.	Лист	№ док	Подп.	Дата	Майский сельсовет муниципального района Иглинский район Республики Башкортостан	Стадия	Лист	Листов
Разраб.	Шафиков						П	2	3
Проверил	Кинзябаев					Карта функциональных зон деревни Суражский М 1:5000	ООО "СтатусСтройПроект"		
Н.контр.	Газимов								
ГИП	Кинзябаев								
Директор	Халиуллин								