



# МАЙСКИЙ СЕЛЬСОВЕТ

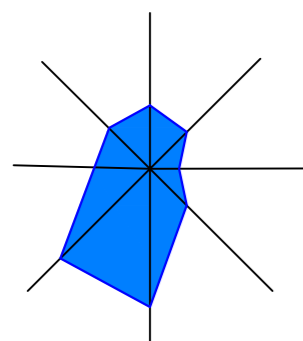

Генеральный план сельского поселения Майский сельсовет  
муниципального района Иглинский район  
Республики Башкортостан

Карта планируемого расширения территории деревни  
Расмикеево и его функциональных зон, с указанием  
существующих и проектируемых объектов местного  
значения М 1:5000

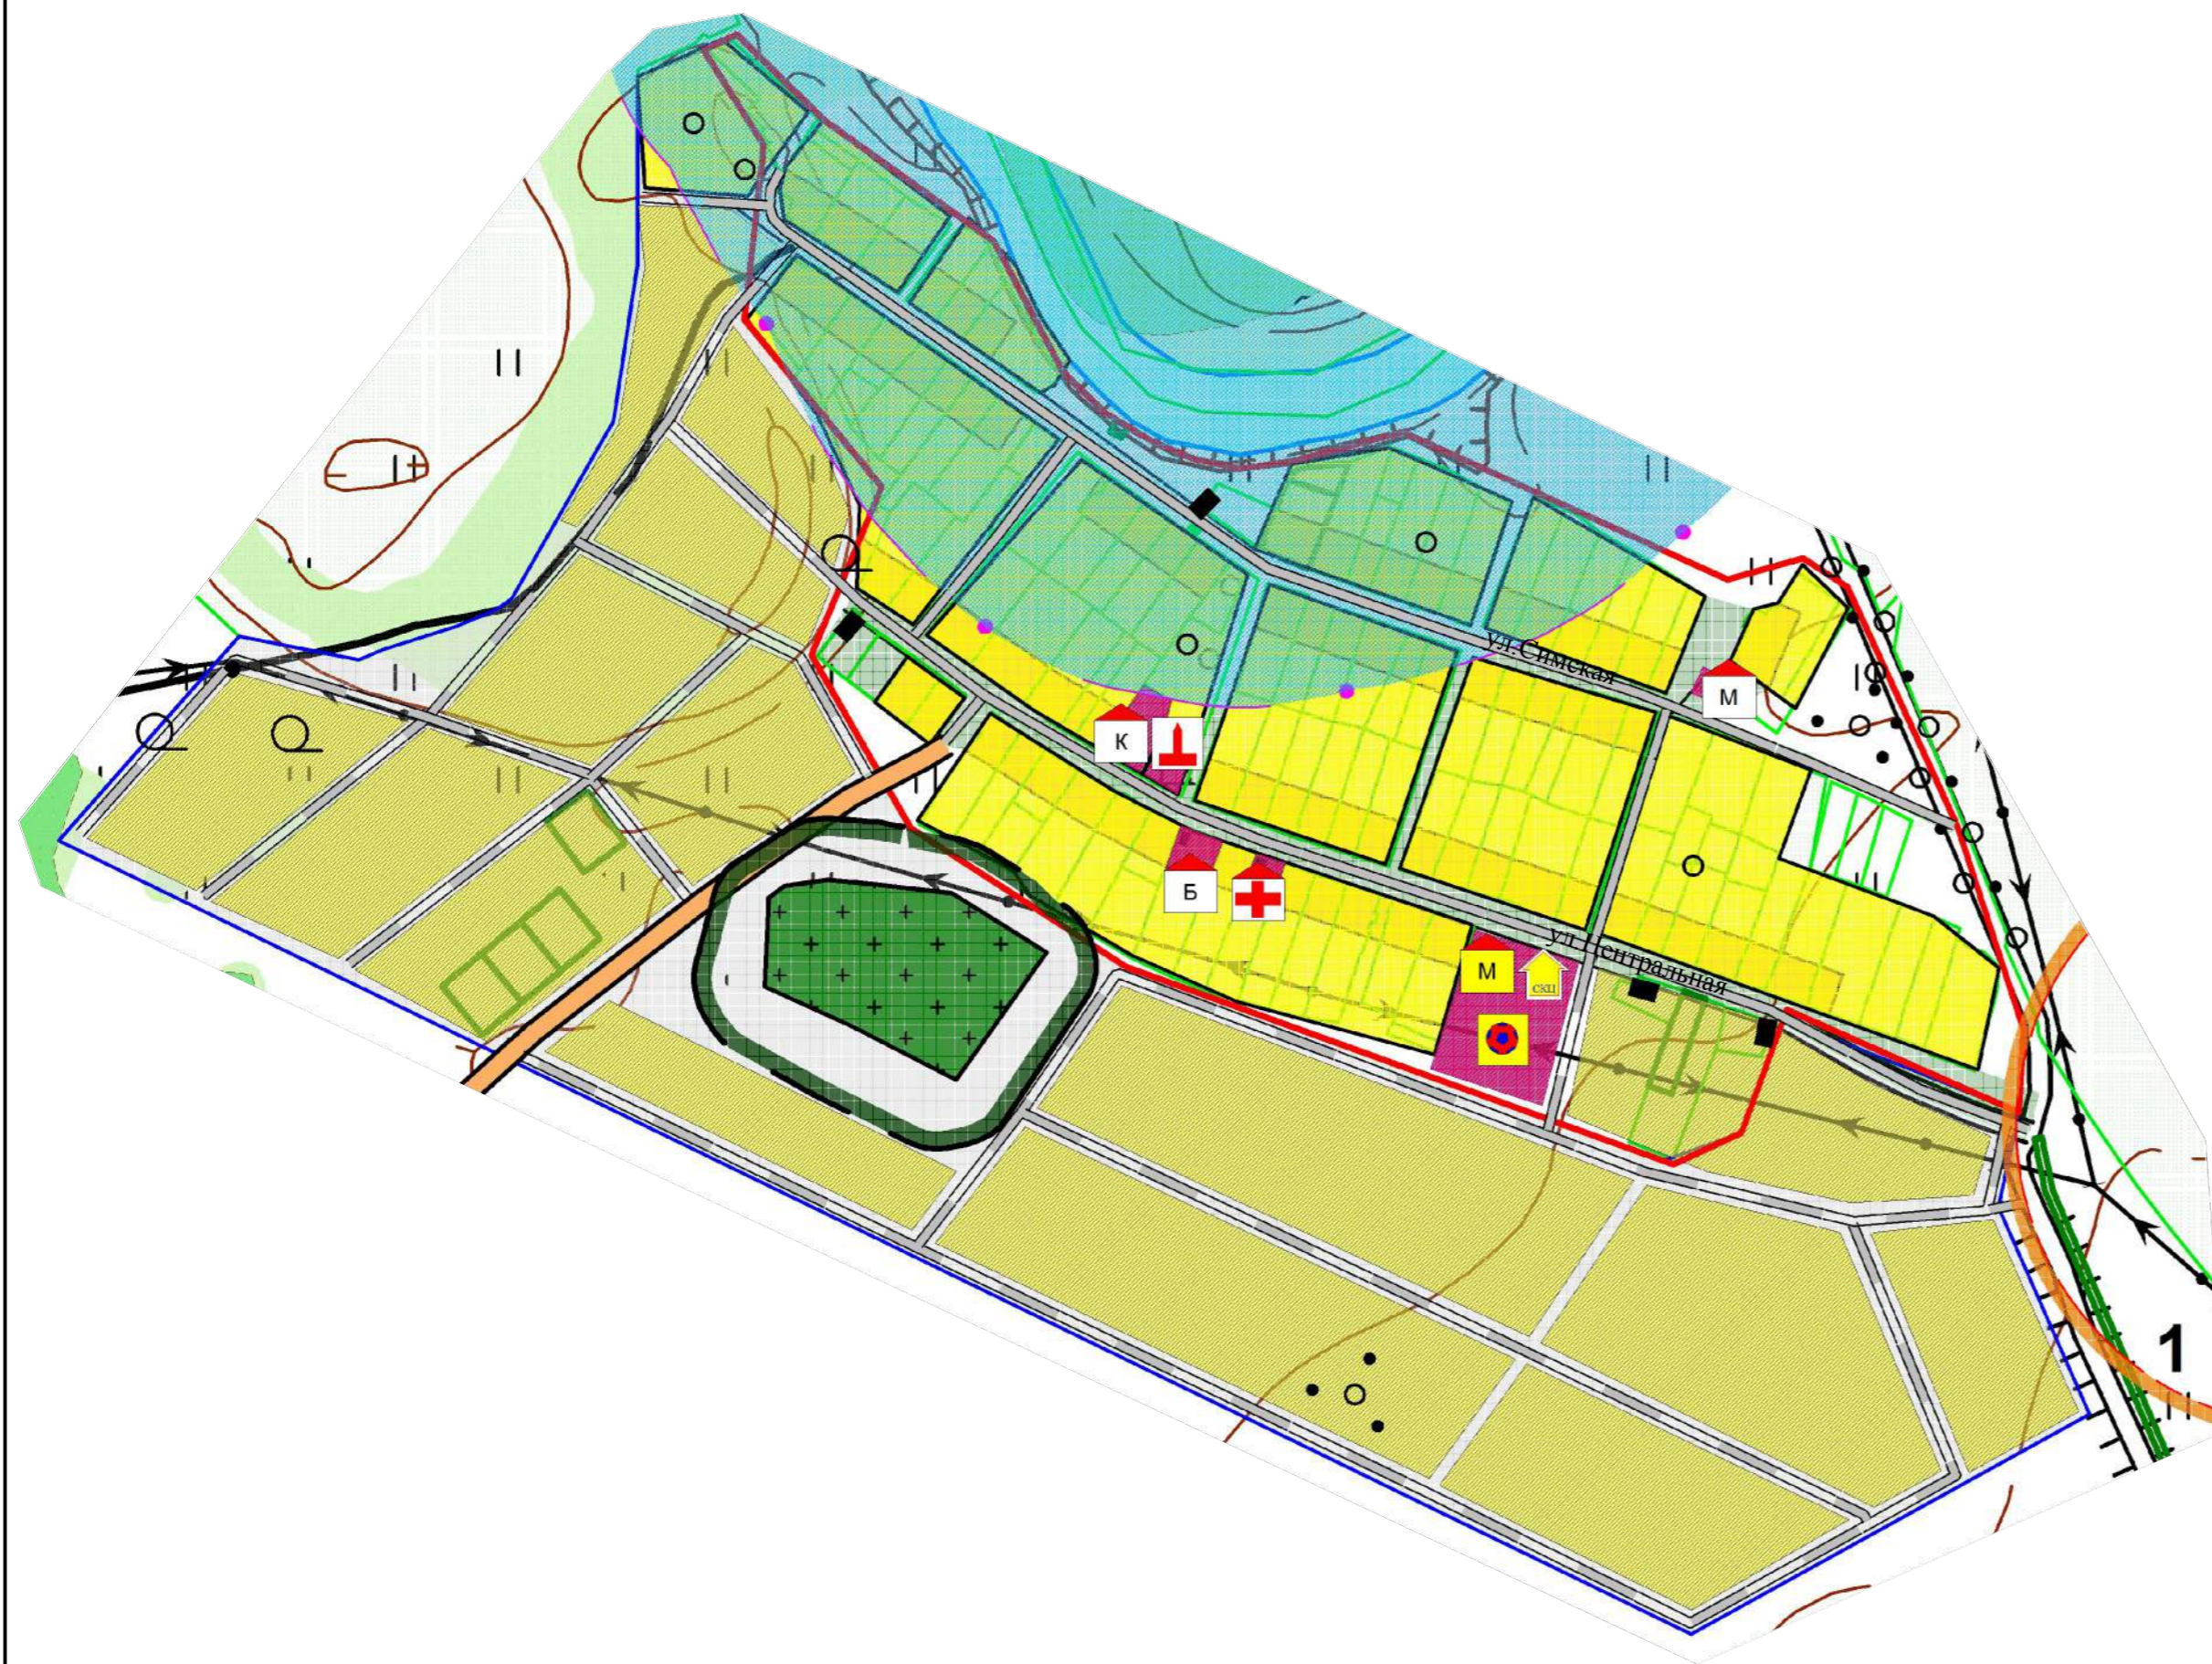

- Условные обозначения:
- Объекты местного значения**
- |      |         |  |
|------|---------|--|
| сущ. | проект. | ОКС учебно-образовательного назначения:<br>– спортивная и детская площадка |
|      |         | ОКС малого и среднего бизнеса:<br>– магазин                                |
|      |         | – социально-культурный центр   |
|      |         | ОКС здравоохранения:<br>– фельдшерско-акушерский пункт                     |
|      |         | ОКС культурно-досугового назначения:<br>– клуб                             |
|      |         | – библиотека   |
|      |         | – памятник   |
- Территориальные границы:**
- Населенного пункта
  - Планируемого расширения
- Функциональные зоны:**
- |      |         |  |
|------|---------|--|
| сущ. | проект. | <b>Жилая зона</b><br>– зона застройки малоэтажными и среднеэтажными жилыми домами  |
|      |         | <b>Общественно-деловая зона</b><br>– зона всех видов общественно-деловой застройки |
|      |         | <b>Зоны инженерной и транспортной инфраструктуры</b><br>– внутрипоселковая дорога  |
|      |         | <b>Рекреационная зона</b><br>– зона зеленых насаждений общего пользования          |
|      |         | <b>Зона особого назначения</b><br>– зона кладбищ                                   |

|   |           |      |        |       |      |   |
|---|-----------|------|--------|-------|------|---|
| 01/10-2015-П-ГП   |           |      |        |       |      |   |
| Генеральный план сельского поселения Майский сельсовет<br>муниципального района Иглинский район Республики Башкортостан |           |      |        |       |      |   |
| Изм.  | Колуч.    | Лист | № док. | Подп. | Дата | Майский сельсовет муниципального района Иглинский район Республики Башкортостан |
| Разраб.   | Шафиков   |      |        |       |      | Стадия  |
| Проверил  | Кинзябаев |      |        |       |      | Лист  |
| Н.контр.  | Газимов   |      |        |       |      | Листов  |
| ГИП   | Кинзябаев |      |        |       |      | 000 "СтатусСтройПроект"   |
| Директор  | Халиуллин |      |        |       |      |   |